


別添資料3 《9階職員レストラン平面図及び配置図》

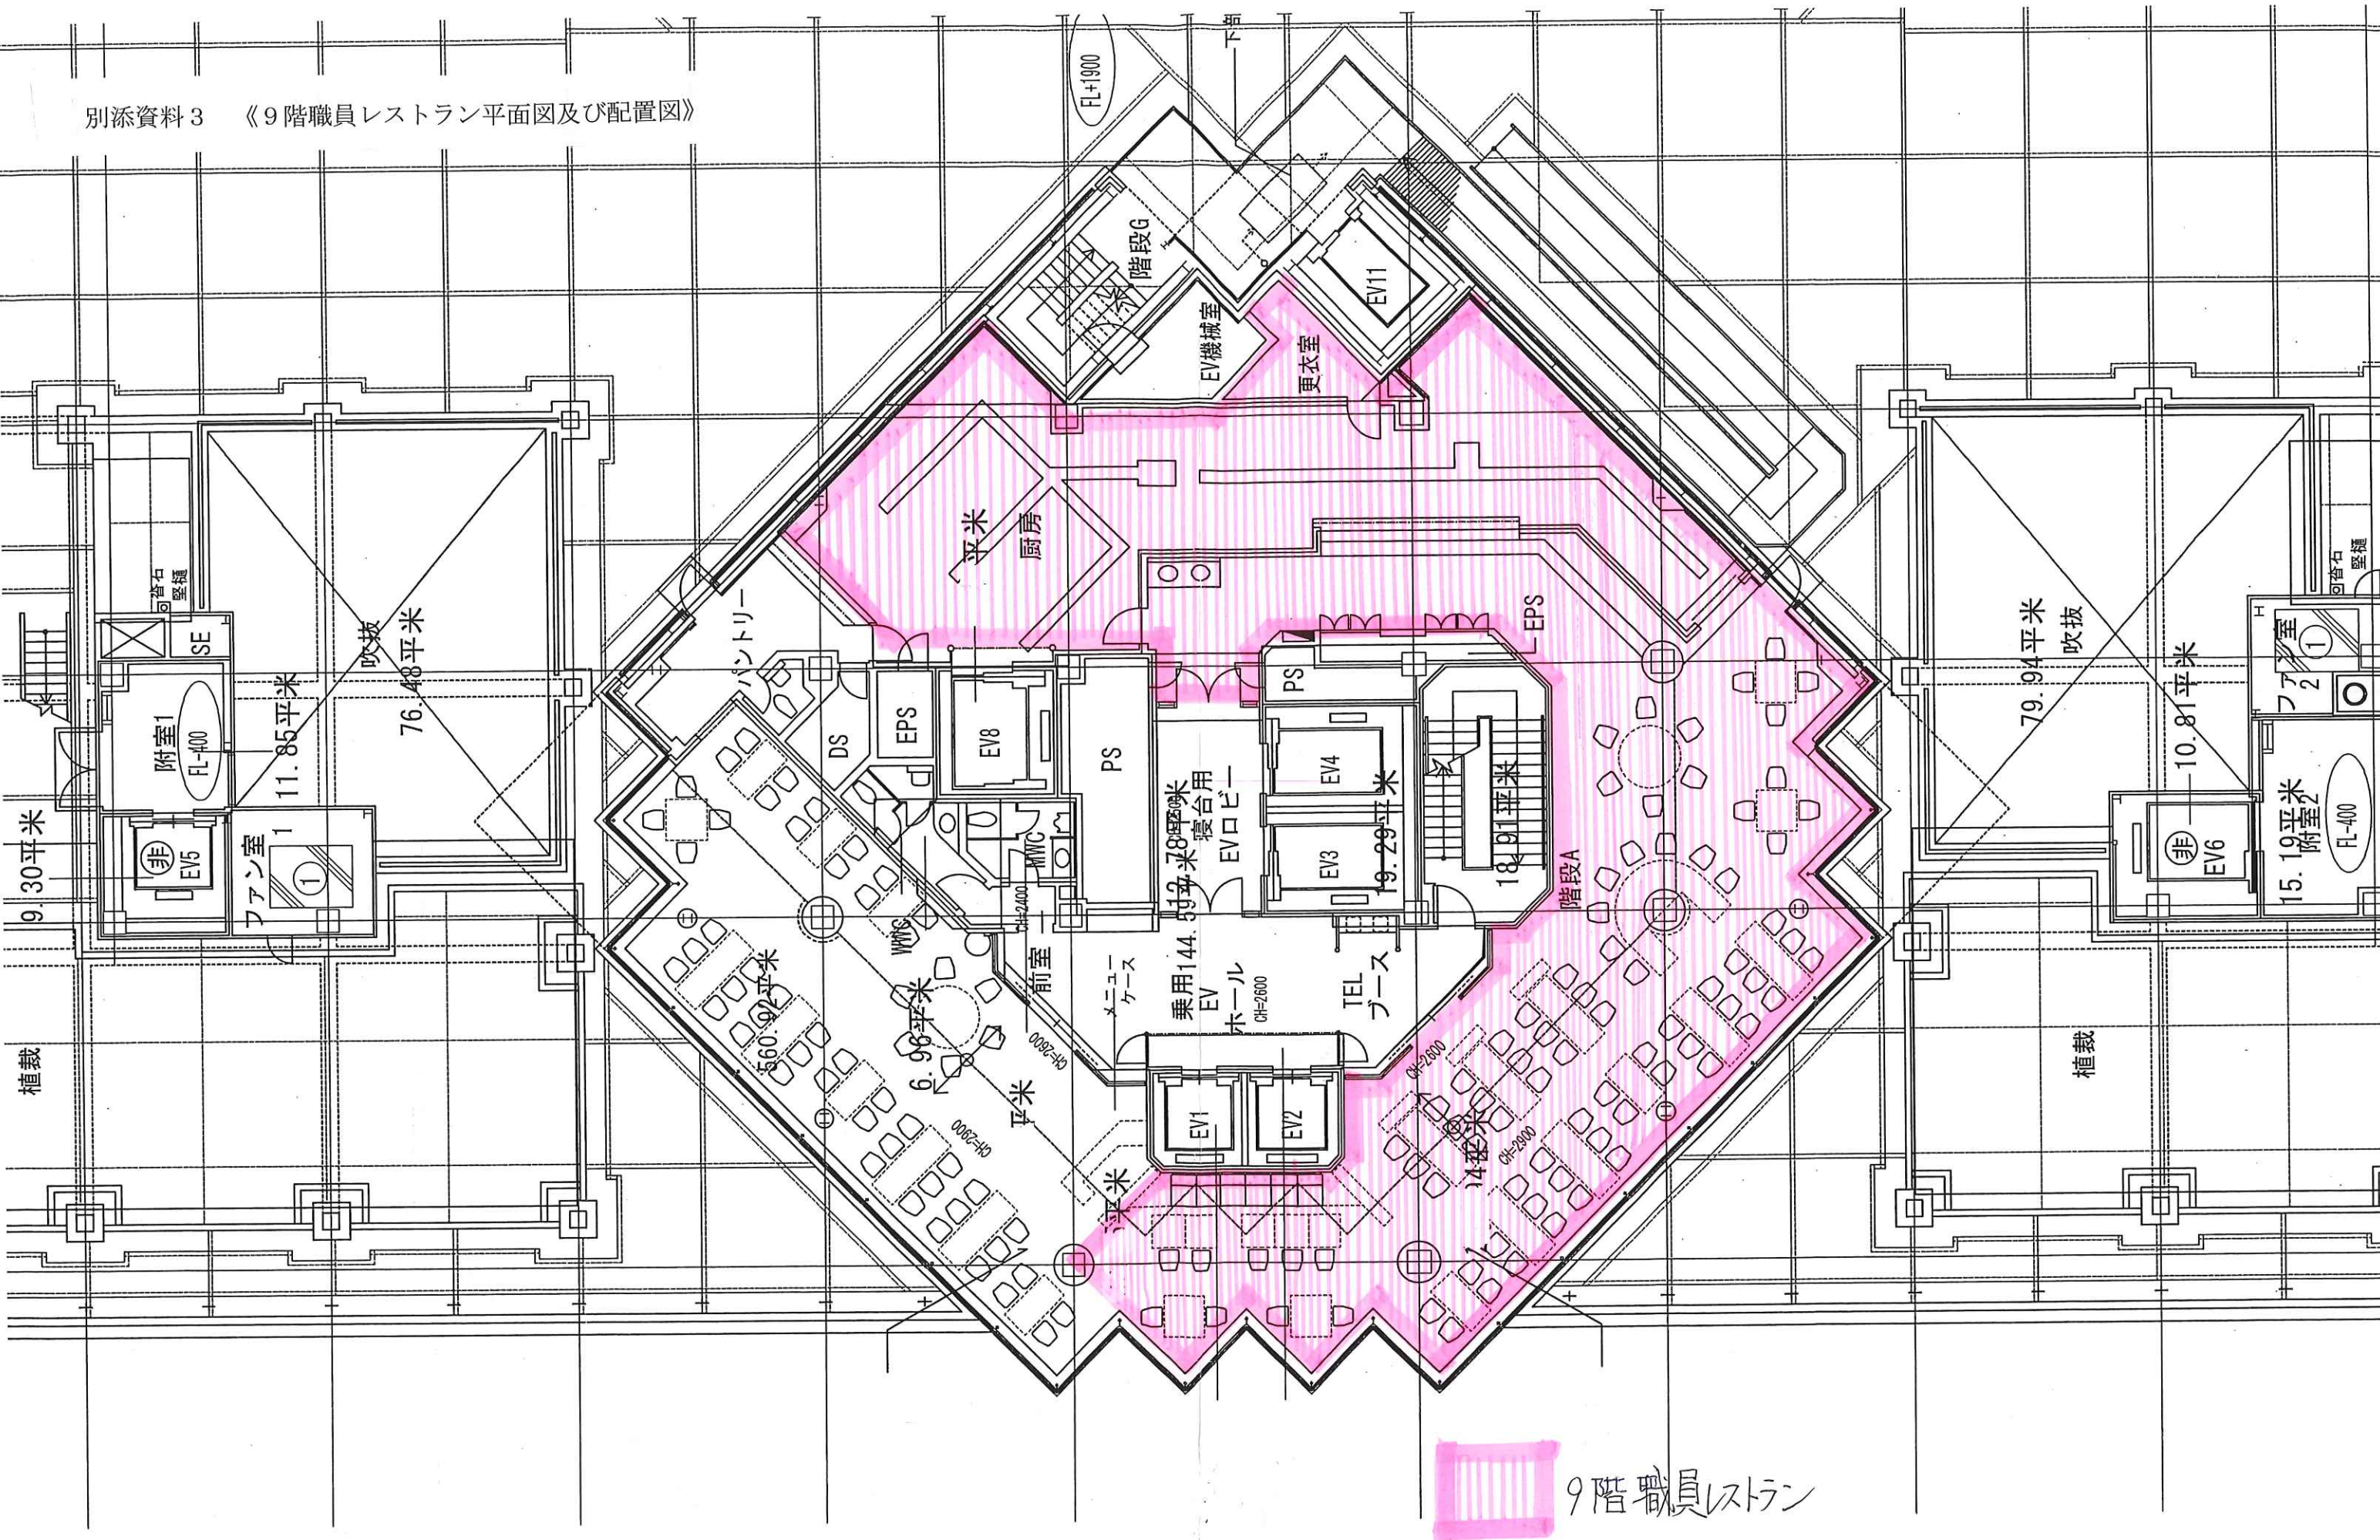

9階職員レストラン

りくく総合医療センター9階



